

UWAGA: WSZYSTKIE WYMIARY  
SPRAWDZIĆ W NATURZE  
UWAGA: WSZYSTKIE SZCZEGÓŁY  
MEDYUSTRUKCJI WYKONAWCZEGO

BUDYNEK NR 6


BUDYNEK NR 5

BUDYNEK NR 4

BUDYNEK NR 3

BUDYNEK NR 2

BUDYNEK NR 1

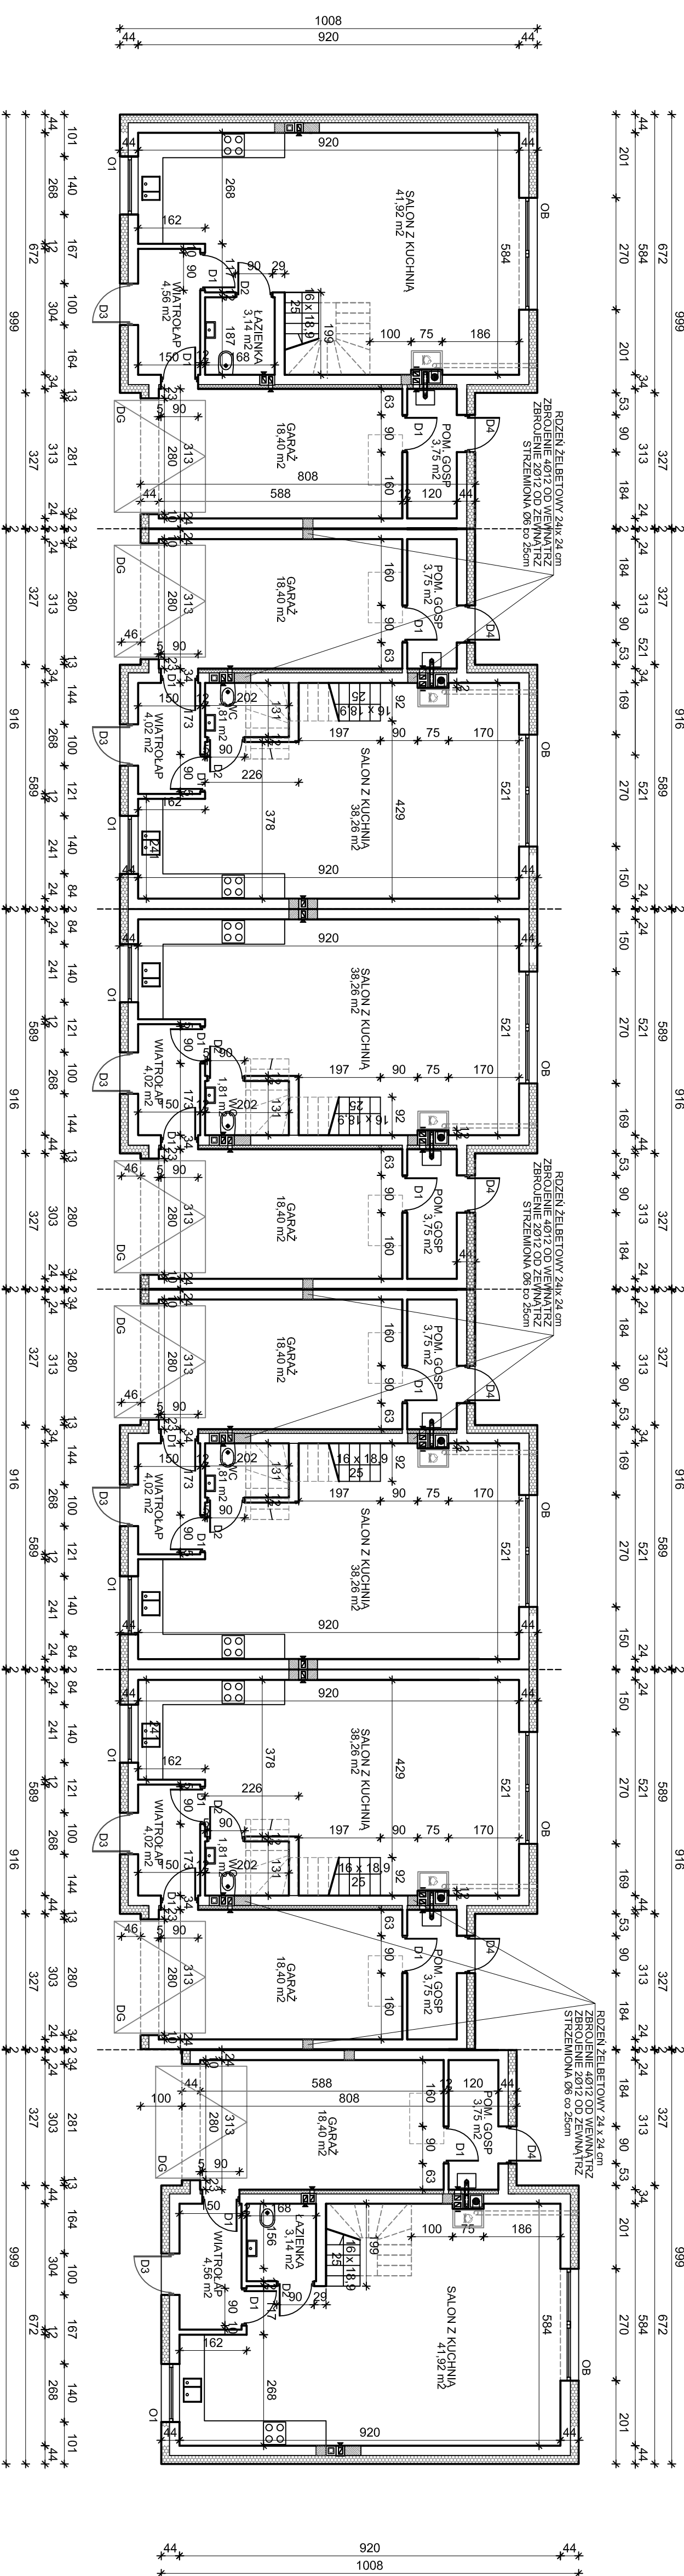

<p>WYKONAWCA: <b>ADAMIS Spółka komandytowa</b> Spytkowo 54a 11-500 Głzyczo</p>		<p>pracownia projektowa</p>	
<p>PROJEKTANT: mgr inż. arch. Andrzej Jusis</p>		<p>INSTRUMENT: 12/2020 1:100</p>	
<p>PROJEKT: Projekt budowy 12 budynków mieszkalnych jednorodzinnych w zabudowie szeregowej na działce nr 67/4 w m. Gajewo</p>		<p>PROJEKT: RZUT PARTERU</p>	
<p>PROJEKTANT: mgr inż. arch. Andrzej Jusis w specjalności architektonicznej N. uprawnień E/1 WYMOKK/2018 N. uprawnień W/1887 P/109/109</p>		<p>PROJEKT: RZUT PARTERU</p>	